



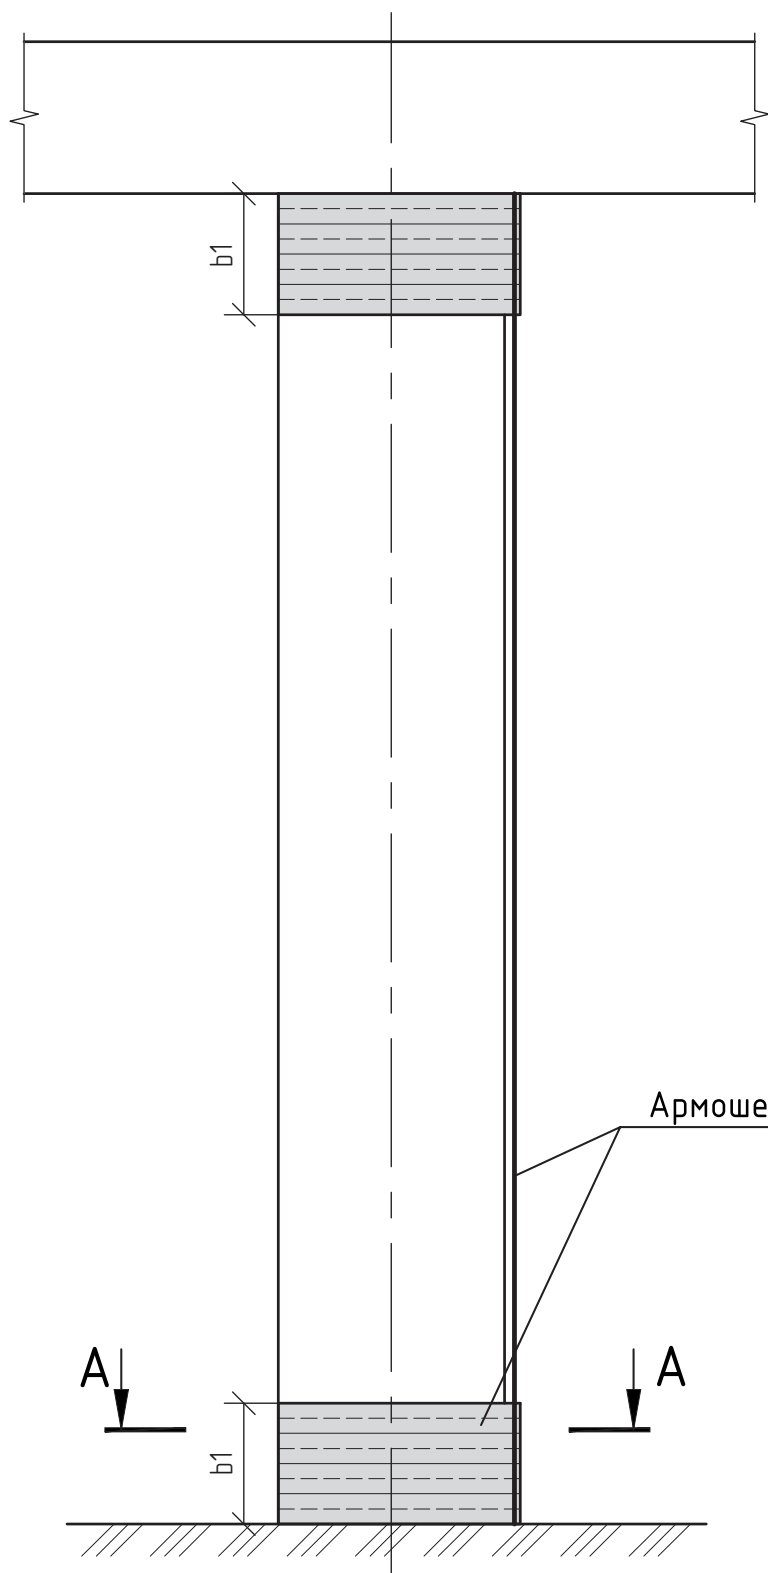

A-A

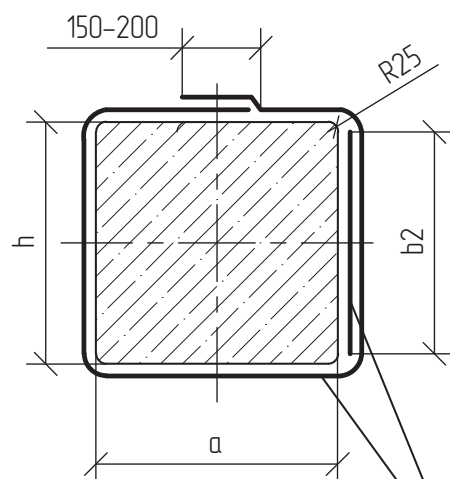

Армошел КВ 200/500/900

Армошел КВ 200/500/900

Изм.	Кол.уч.	Лист	№ док.	Подпись	Дата



remontbetona.com

Лист